

ΕΦΗΜΕΡΙΣ ΤΗΣ ΚΥΒΕΡΝΗΣΕΩΣ
ΤΗΣ ΕΛΛΗΝΙΚΗΣ ΔΗΜΟΚΡΑΤΙΑΣ

ΕΝ ΑΘΗΝΑΙΣ ΤΗ 6 ΟΚΤΩΒΡΙΟΥ 1980 | ΤΕΥΧΟΣ ΤΕΤΑΡΤΟΝ | ΑΡΙΘΜΟΣ ΦΥΛΛΟΥ 555

ΠΕΡΙΕΧΟΜΕΝΑ

ΑΠΑΛΛΟΤΡΙΩΣΕΙΣ

ΑΠΟΦΑΣΕΙΣ

ΠΟΛΕΟΔΟΜΙΑ

ΑΠΟΦΑΣΕΙΣ

ΑΝΑΚΟΙΝΩΣΕΙΣ

ΑΠΑΛΛΟΤΡΙΩΣΕΙΣ

ΑΠΟΦΑΣΕΙΣ

'Αριθ. Α. 4948/3763/Ν. 9490 (1)

Περὶ μερικῆς ἀνακλήσεως τῆς ἀπαλλοτριώσεως πού κηρύχθηκε μὲ τὴν Δ. 11271/8365/68 κοινὴ ὑπουργικὴ ἀπόφαση γιὰ τὴν κατασκευὴ τῆς Κεντρικῆς 'Αρτηρίας Κρήτης κ.ἄ.

ΟΙ ΥΠΟΥΡΓΟΙ
ΟΙΚΟΝΟΜΙΚΩΝ ΚΑΙ ΔΗΜΟΣΙΩΝ ΕΡΓΩΝ

"Εχοντας ὑπόψη:

1. Τὶς διατάξεις τοῦ ἄρθρου 2α τοῦ Α.Ν. 1731/39 «περὶ ἀναγκαστικῶν ἀπαλλοτριώσεων».

2. Τὴν κοινὴ ὑπουργικὴ ἀπόφαση Δ. 11271/8365/68 (ΦΕΚ. 233/68 τ. Δ') μὲ τὴν ὁποία κηρύχθηκε ἡ ἀπαλλοτρίωση ἀκινήτων γιὰ τὴν κατασκευὴ τῆς Κεντρικῆς 'Αρτηρίας Κρήτης κ.ἄ.

3. Τὴν ἀπόφαση Δ. 1479/1299/9.3.77 τοῦ 'Υπουργοῦ τῶν Οἰκονομικῶν «περὶ καθορισμοῦ ἐπιστρεπτέας ἀποζημιώσεως στὸ Δημόσιο γιὰ τὴ μερικὴ ἀνάκληση τῆς ἀπαλλοτριώσεως», ὅπως τροποποιήθηκε μὲ τὴν Λ. 5063/3904/15.6.77 ἀπόφασή του.

4. Τὰ Α. 77849/77, Α. 6098/78 καὶ Α. 19718/78 ἀντίγραφα Τριπλοτύπων Εἰσπράξεως τοῦ 10ου Ταμείου Εἰσπράξεως 'Αθηνῶν, καθὼς καὶ τὸ Α. 11213/79 ἀντίγραφο τριπλοτύπου εἰσπράξεως τοῦ ΚΑ' Ταμείου Εἰσπράξεως 'Αθηνῶν, ἀπὸ τὰ ὁποῖα προκύπτει ὅτι ὁ ὑπόχρεος Κων/νος Λασιθιωτάκης ἐπέστρεψε στὸ Δημόσιο ὁλόκληρο τὸ ποσὸ τῆς ἀπαλλοτριώσεως πού καθορίσθηκε μὲ τὴν ἀνωτέρω ἀπόφαση τοῦ 'Υπουργοῦ τῶν Οἰκονομικῶν.

5. Τὴν κοινὴ ἀπόφαση τοῦ Πρωθυπουργοῦ καὶ τοῦ 'Υπουργοῦ τῶν Οἰκονομικῶν Δ. 2652/66/20.5.80 (ΦΕΚ 497/28.5.1980 τ. Β') «περὶ ἀναθέσεως ἁρμοδιοτήτων στοὺς 'Υφυπουργοὺς Οἰκονομικῶν», ἀποφασίζουμε:

'Ανακαλοῦμε τὴν κοινὴ ὑπουργικὴ ἀπόφαση Δ. 11271/8365/68 (ΦΕΚ. 233/68 τ. Δ') ὡς πρὸς τὸ τμῆμα τῆς ἀριθ. 427 ἰδιοκτησίας, ἐμβαδοῦ 72 μ² πού φαίνεται στὸ ἀπὸ 11.2.77 ἀπόσπασμα τοῦ κτηματολογικοῦ διαγράμματος καὶ πίνακα τῆς Μηχανικοῦ 'Αγνῆς 'Αλεξάκη πού ἔχουν θεωρηθεῖ μὲ τὴν ἴδια ἡμερομηνία ἀπὸ τὸν Προϊστάμενο τῆς 2ας ΥΕΚΕ 'Ηρακλείου Γεωρ. Πρατικάκη.

'Η ἀπόφαση αὐτὴ νὰ δημοσιευθεῖ στὴν 'Εφημερίδα τῆς Κυβερνήσεως.

'Αθῆναι, 23 Σεπτεμβρίου 1980

ΟΙ ΥΠΟΥΡΓΟΙ

ΥΦΥΠΟΥΡΓΟΣ ΟΙΚΟΝΟΜΙΚΩΝ — **ΠΑΝΑΓΙΩΤΗΣ ΜΠΟΚΟΒΟΣ**

ΔΗΜΟΣΙΩΝ ΕΡΓΩΝ — **ΤΖΑΝΝΗΣ ΤΖΑΝΝΕΤΑΚΗΣ**

'Αριθ. Α. 14012/3881/Ν. 8946 (2)

Περὶ μερικῆς ἀνακλήσεως τῆς ἀπαλλοτριώσεως πού κηρύχθηκε μὲ τὴ Δ.14003/9019/21.12.67 (ΦΕΚ 3/13.1.68 τ. Δ') κοινὴ ὑπουργικὴ ἀπόφαση.

ΟΙ ΥΠΟΥΡΓΟΙ
ΟΙΚΟΝΟΜΙΚΩΝ ΚΑΙ ΔΗΜΟΣΙΩΝ ΕΡΓΩΝ

"Εχοντες ὑπόψη:

1. Τὶς διατάξεις τοῦ ἄρθρου 2α τοῦ κωδικοποιημένου Α.Ν. 1731/1939 «περὶ ἀναγκαστικῶν ἀπαλλοτριώσεων».

2. Τὴν κοινὴ ἀπόφασή μας Δ.14003/9019/21.12.1967 (ΦΕΚ 3/13.1.1968 τ.Δ') μὲ τὴν ὁποία κηρύχθηκε ἀναγκα-

στική ἀπαλλοτρίωση ἀκινήτων γιὰ τὴν κατασκευὴ τῆς Ἐθνικῆς ὁδοῦ Πλατάνου - Χανίων - Ἡρακλείου - Σητείας κ.λ.π.».

3. Τὰ 43708/23.12.1978, 293/3.1.1979, 23465/23.6.1979, 23555/25.6.1979, 42995/21.12.1979 καὶ 22829/24.6.80 ἀντίγραφα τριπλοτύπων εἰσπράξεως τοῦ Δημοσίου Ταμείου Ρεθύμνης, ἀπὸ τὰ ὁποῖα προκύπτει ὅτι τὸ ποσὸ τῆς ἀποζημιώσεως ποὺ καθορίσθηκε μὲ τὴν Π.3043/1362/8.5.1978 ἀπόφαση τοῦ Ὑπουργοῦ Οἰκονομικῶν, ὅπως αὐτὴ τροποποιήθηκε μὲ τὴ Ρ.1288/4954/11.12.78 ἀπόφασή του, γιὰ τὸ ἀριθ. 149 ἀκίνητο τοῦ οἰκείου κτηματολογικοῦ διαγράμματος καὶ πίνακα, ἐπιστράφηκε ἐμπροθέσμως στὸ Δημόσιο.

4. Τὴ Δ.2652/66/20.5.1980 (ΦΕΚ 497/28.5.80 τ.Β') κοινὴ ἀπόφαση τοῦ Πρωθυπουργοῦ καὶ τοῦ Ὑπουργοῦ Οἰκονομικῶν «περὶ ἀναθέσεως ἁρμοδιοτήτων στοὺς Ὑφυπουργοὺς Οἰκονομικῶν», ἀποφασίζουμε :

Ἀνακαλοῦμε μερικῶς τὴν ἀναγκαστικὴ ἀπαλλοτρίωση, ποὺ κηρύχθηκε μὲ τὴ Δ.14003/9019/21.12.67 (ΦΕΚ 3/13.1.68 τ. Δ') κοινὴ ἀπόφαση μας γιὰ τὴν κατασκευὴ τῆς Ἐθνικῆς ὁδοῦ Πλατάνου - Χανίων - Ἡρακλείου - Σητείας κ.λ.π. καὶ συγκεκριμένα μόνο ὡς πρὸς ἔκταση χιλίων διακοσίων εἴκοσι τ.μ. (1220 Μ2), ποὺ φαίνεται μὲ ἀριθμὸ κτηματοτεμαχίου ἑκατὸν σαράντα ἐννιὰ (149) στὸ Α. 35-Τ. 10/6.10.1977 κτηματολογικὸ διάγραμμα τῆς μηχανικοῦ Εἰρήνης Μενεγάκη καὶ στὸν ἀντίστοιχο κτηματολογικὸ πίνακα, θεωρημένα στὶς 6.10.1977 ἀπὸ τὸν προϊστάμενο τῆς 2ης ΔΕΚΕ Ἡρακλείου Γ. Πρατικάκη, γιατὶ δὲν πρόκειται ἡ ἔκταση αὐτὴ νὰ χρησιμοποιηθεῖ γιὰ τὸν σκοπὸ ποὺ ἀπαλλοτριώθηκε.

Ἡ ἀπόφαση αὐτὴ νὰ δημοσιευθεῖ στὴν Ἐφημερίδα τῆς Κυβερνήσεως.

Ἀθῆναι, 22 Σεπτεμβρίου 1980

ΟΙ ΥΠΟΥΡΓΟΙ

ΥΦΥΠΟΥΡΓΟΣ ΟΙΚΟΝΟΜΙΚΩΝ — **ΠΑΝΑΓΙΩΤΗΣ ΜΠΟΚΟΒΟΣ**

ΔΗΜΟΣΙΩΝ ΕΡΓΩΝ — **ΤΖΑΝΝΗΣ ΤΖΑΝΝΕΤΑΚΗΣ**

Ἀριθ. Α. 14020/3873/Ν. 8946 (3)

Περὶ μερικῆς ἀνακλήσεως τῆς ἀπαλλοτριώσεως ποὺ κηρύχθηκε μὲ τὴν Δ.14003/9019/21.12.1967 (ΦΕΚ 3/13.1.1968 τ.Δ') κοινὴ ὑπουργικὴ ἀπόφαση.

ΟΙ ΥΠΟΥΡΓΟΙ ΟΙΚΟΝΟΜΙΚΩΝ ΚΑΙ ΔΗΜΟΣΙΩΝ ΕΡΓΩΝ

Ἔχοντας ὑπόψη :

1. Τὶς διατάξεις τοῦ ἄρθρου 2α τοῦ Α.Ν. 1731/1939 «περὶ ἀναγκαστικῶν ἀπαλλοτριώσεων».

2. Τὴν κοινὴ ἀπόφασή μας Δ.14003/9019/21.12.67 (ΦΕΚ 3/13.1.1968 τ.Δ'), μὲ τὴν ὁποία κηρύχθηκε ἀναγκαστικὴ ἀπαλλοτρίωση ἀκινήτων, γιὰ τὴν κατασκευὴ τῆς Ἐθνικῆς ὁδοῦ Πλατάνου - Χανίων - Ἡρακλείου - Σητείας κ.λ.π.

3. Τὰ 40947/29.11.78, 20829/30.5.79, 40594/10.12.1979 καὶ 20085/5.6.80 ἀντίγραφα τριπλοτύπων εἰσπράξεως τοῦ Δημοσίου Ταμείου Ρεθύμνης, ἀπὸ τὰ ὁποῖα προκύπτει ὅτι τὸ ποσὸ τῆς ἀποζημιώσεως ποὺ καθορίσθηκε μὲ τὴν Π.3043/1362/8.5.78 ἀπόφαση τοῦ Ὑπουργοῦ Οἰκονομικῶν, ὅπως αὐτὴ τροποποιήθηκε μὲ τὴν Ρ.1175/4494/10.11.1978 ἀπόφασή του, γιὰ τὰ ἀριθ. 56 καὶ 77 ἀκίνητα τοῦ οἰκείου κτηματολογικοῦ διαγράμματος καὶ πίνακα, ἐπιστράφηκε ἐμπροθέσμως στὸ Δημόσιο.

4. Τὴ Δ.2652/66/20.5.1980 (ΦΕΚ 497/28.5.1980 τ.Β') κοινὴ ἀπόφαση τοῦ Πρωθυπουργοῦ καὶ τοῦ Ὑπουργοῦ Οἰκονομικῶν «περὶ ἀναθέσεως ἁρμοδιοτήτων στοὺς Ὑφυπουργοὺς Οἰκονομικῶν», ἀποφασίζουμε :

Ἀνακαλοῦμε μερικῶς τὴν ἀναγκαστικὴ ἀπαλλοτρίωση ποὺ κηρύχθηκε μὲ τὴ Δ.14003/9019/21.12.1967 (ΦΕΚ 3/13.1.1968 τ. Α') κοινὴ ἀπόφασή μας, γιὰ τὴν κατασκευὴ τῆς Ἐθνικῆς ὁδοῦ Πλατάνου - Χανίων - Ἡρακλείου - Σητείας κ.λ.π. καὶ συγκεκριμένα μόνο ὡς πρὸς ἔκταση 1610 Μ2, ποὺ φαίνεται μὲ ἀριθμοὺς κτηματοτεμαχίων 56 καὶ 77 στὸ Α.35-Τ 10/6.10.1977 κτηματολογικὸ διάγραμμα τῆς μηχανικοῦ Εἰρήνης Μενεγάκη καὶ στὸν ἀντίστοιχο κτηματολογικὸ πίνακα, θεωρημένα στὶς 6.10.1977 ἀπὸ τὸν Προϊστάμενο τῆς 2ης ΔΕΚΕ Ἡρακλείου Γ. Πρατικάκη, γιατὶ δὲν πρόκειται ἡ ἔκταση αὐτὴ νὰ χρησιμοποιηθεῖ γιὰ τὸ σκοπὸ ποὺ ἀπαλλοτριώθηκε.

Ἡ ἀπόφαση αὐτὴ νὰ δημοσιευθεῖ στὴν Ἐφημερίδα τῆς Κυβερνήσεως.

Ἀθῆναι, 23 Σεπτεμβρίου 1980

ΟΙ ΥΠΟΥΡΓΟΙ

ΥΦΥΠΟΥΡΓΟΣ ΟΙΚΟΝΟΜΙΚΩΝ — **ΠΑΝΑΓΙΩΤΗΣ ΜΠΟΚΟΒΟΣ**

ΔΗΜΟΣΙΩΝ ΕΡΓΩΝ — **ΤΖΑΝΝΗΣ ΤΖΑΝΝΕΤΑΚΗΣ**

ΠΟΛΕΟΔΟΜΙΑ

ΑΠΟΦΑΣΕΙΣ

Ἀριθ. Γ. 6321/677 (4)

Περὶ τροποποιήσεως τοῦ ρυμοτομικοῦ σχεδίου Ν. Ἰωνίας (Μαγνησίας) στὰ Ο.Τ. 248 καὶ 248α γιὰ δημιουργία πεζοδρόμου.

Ο ΥΠΟΥΡΓΟΣ ΧΩΡΟΤΑΞΙΑΣ, ΟΙΚΙΣΜΟΥ ΚΑΙ ΠΕΡΙΒΑΛΛΟΝΤΟΣ

Ἔχοντες ὑπ' ὄψει :

1. Τὰς διατάξεις τοῦ ἀπὸ 17 Ἰουλίου 1923 Ν. Δ/τος «περὶ σχεδίων πόλεων κ.λπ.», ὡς μεταγενεστέρως ἐτροποποιήθησαν καὶ συνεπληρώθησαν καὶ εἰδικώτερον τῶν ἄρθρων 3 καὶ 70 αὐτοῦ.

2. Τὰς διατάξεις τοῦ ἄρθρου 62 (παρ. 1) τοῦ Νόμου 947/1979 «περὶ οἰκιστικῶν περιοχῶν».

3. Τὸν Νόμον 1032/1980 «περὶ συστάσεως Ὑπουργείου Χωροταξίας, Οἰκισμοῦ καὶ Περιβάλλοντος» καὶ εἰδικώτερον τῶν ἄρθρων 2 καὶ 7 αὐτοῦ.

4. Τὸ ὑπ' ἀριθ. 842/1980 Π. Δ/γμα «περὶ ἁπλουστεύσεως τῆς διαδικασίας κατὰ τὴν ἔκδοσιν διοικητικῶν τινῶν πράξεων ἀτομικοῦ χαρακτῆρος ἐπὶ ἀντικειμένων ἁρμοδιότητος Ὑπουργοῦ Χωροταξίας, Οἰκισμοῦ καὶ Περιβάλλοντος» (ΦΕΚ 208/Α).

5. Τὰς ὑπ' ἀριθ. 104/76 καὶ 215/76 πράξεις τοῦ Δημοτικοῦ Συμβουλίου Ν. Ἰωνίας (Μαγνησίας).

6. Τὴν ὑπ' ἀριθ. 24/1980 γνωμοδότησιν τοῦ Συμβουλίου Δημοσίων Ἔργων (Τμῆμα Οἰκισμοῦ), ἀποφασίζομεν :

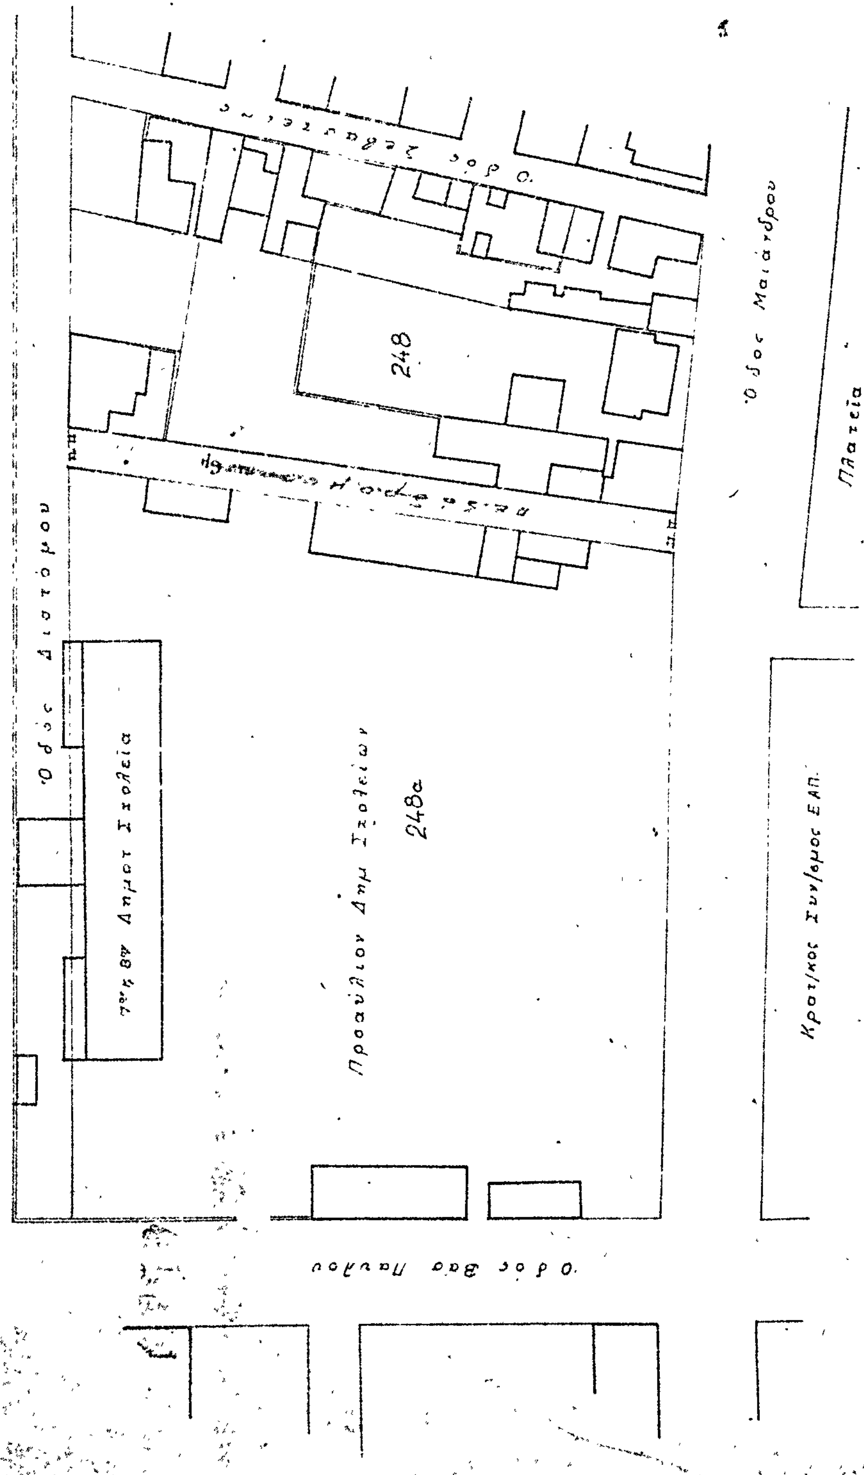
Ἐγκρίνεται ἡ τροποποίησις τοῦ ρυμοτομικοῦ σχεδίου Νέας Ἰωνίας Βόλου εἰς τὸ Ο.Τ. 248 καὶ 248α τὸ περικλειόμενον ὑπὸ τῶν ὁδῶν Βασ. Παύλου - Διστόμου - Σεβαστείας καὶ Μαιάνδρου διὰ δημιουργίας ἐντὸς αὐτοῦ πεζοδρόμου, ὡς ἐμφαίνεται εἰς τὸ ὑπὸ τοῦ Γενικοῦ Διευθυντοῦ Οἰκισμοῦ θεωρημένον διὰ τῆς ὑπ' ἀριθ. Γ. 6321/1980 πράξεως αὐτοῦ σχετικὸν πρωτότυπον διάγραμμα ὑπὸ κλίμακα 1 : 500, τοῦ ὁποίου συνοπτικὸν ἀντίτυπον δημοσιεύεται μετὰ τῆς παρούσης.

Ἡ παροῦσα δημοσιευθήτω διὰ τῆς Ἐφημερίδος τῆς Κυβερνήσεως.

Ἐν Ἀθήναις τῇ 16 Σεπτεμβρίου 1980

Ο ΥΠΟΥΡΓΟΣ

ΓΕΩΡΓΙΟΣ ΠΛΥΤΑΣ


ΥΠΟΥΡΓΕΙΟ
ΓΕΝΙΚΗ ΔΙΕΥΘΥΝΣΙΣ ΟΙΚΙΣΜΟΥ
σχεδίου Ν. Ιωνίας (Μαγνησίας)
ΓΕΝΙΚΟΣ ΔΙΕΥΘΥΝΤΗΣ
Ν. ΙΩΝΙΑ ΜΑΓΝΗΣΙΑΣ
ΚΛ. 1:500
Περιοχή Στρατώνων
Οδός Διστόμου
Δημοτ. Σχολεία
Προαύλιον Δημ. Σχολείων
248α
248
Οδός Σεβαστείας
Οδός Βασ. Παύλου
Οδός Μαιάνδρου
Κρατ/κος Συν/σμος ΕΑΠ.
Πλατεία

'Αριθ. Γ. 5446/672 (5)

Περὶ τροποποιήσεως τοῦ ρυμοτομικοῦ σχεδίου Ν. Ἰωνίας (Μαγνησίας) στὰ Ο.Τ. 177 καὶ 177α γιὰ δημιουργία πεζοδρόμου.

Ο ΥΠΟΥΡΓΟΣ ΧΩΡΟΤΑΞΙΑΣ, ΟΙΚΙΣΜΟΥ ΚΑΙ ΠΕΡΙΒΑΛΛΟΝΤΟΣ

Ἔχοντες ὑπ' ὄψει :

1. Τὰς διατάξεις τοῦ ἀπὸ 17 Ἰουλίου 1923 Ν.Δ/τος «περὶ σχεδίων πόλεων κλπ», ὡς μεταγενεστέρως ἐτροποποιήθησαν καὶ συνεπληρώθησαν καὶ εἰδικώτερον τῶν ἄρθρων 3 καὶ 70 αὐτοῦ.

2. Τὰς διατάξεις τοῦ ἄρθρου 62 (παρ. 1) τοῦ Ν. 947/1979 «περὶ οἰκιστικῶν περιοχῶν».

3. Τὸν Νόμο 1032/80 «περὶ συστάσεως Ὑπουργείου Χωροταξίας Οἰκισμοῦ καὶ Περιβάλλοντος καὶ εἰδικώτερον τῶν ἄρθρων 2 καὶ 7 αὐτοῦ.

4. Τὸ ὑπ' ἀριθ. 842/1980 Π.Δ/γμα «περὶ ἁπλουστεύσεως τῆς διαδικασίας κατὰ τὴν ἔκδοσιν διοικητικῶν τινῶν πράξεων ἀτομικοῦ χαρακτῆρος ἐπὶ ἀντικειμένων ἁρμοδιότητος Ὑπουργείου Χωροταξίας, Οἰκισμοῦ καὶ Περιβάλλοντος» (ΦΕΚ. 208/Α).

5. Τὰς ὑπ' ἀριθ. 274/1977 καὶ 263/1978 πράξεις τοῦ Δημοτικοῦ Συμβουλίου Ν. Ἰωνίας Μαγνησίας.

6. Τὴν ὑπ' ἀριθ. 22/1980 γνωμοδότησιν τοῦ Συμβουλίου Δημοσίων Ἔργων (Τμῆμα Οἰκισμοῦ), ἀποφασίζομεν :

Ἐγκρίνεται ἡ τροποποίησις τοῦ ρυμοτομικοῦ σχεδίου Νέας Ἰωνίας (Μαγνησίας) εἰς τὸ Ο.Τ. 177 καὶ 177α τὸ περικλειόμενον ὑπὸ τῶν ὁδῶν Πηλέως - Σάμου - Γκλαβάνη καὶ Τεπελενίου διὰ τῆς δημιουργίας ἐντὸς αὐτοῦ πεζοδρόμου, κατ' ἐπέκτασιν τῆς ὁδοῦ Χίου, ὡς ἐμφαίνεται εἰς τὸ ὑπὸ τοῦ Γενικοῦ Διευθυντοῦ Οἰκισμοῦ θεωρημένον διὰ τῆς ὑπ' ἀριθ. Γ5446/1980 πράξεως αὐτοῦ σχετικὸν πρωτότυπον διάγραμμα ὑπὸ κλίμακα 1 : 500, τοῦ ὁποίου συνοπτικὸν ἀντίτυπον δημοσιεύεται μετὰ τῆς παρούσης.

Ἡ παροῦσα δημοσιευθήτω διὰ τῆς Ἐφημερίδος τῆς Κυβερνήσεως.

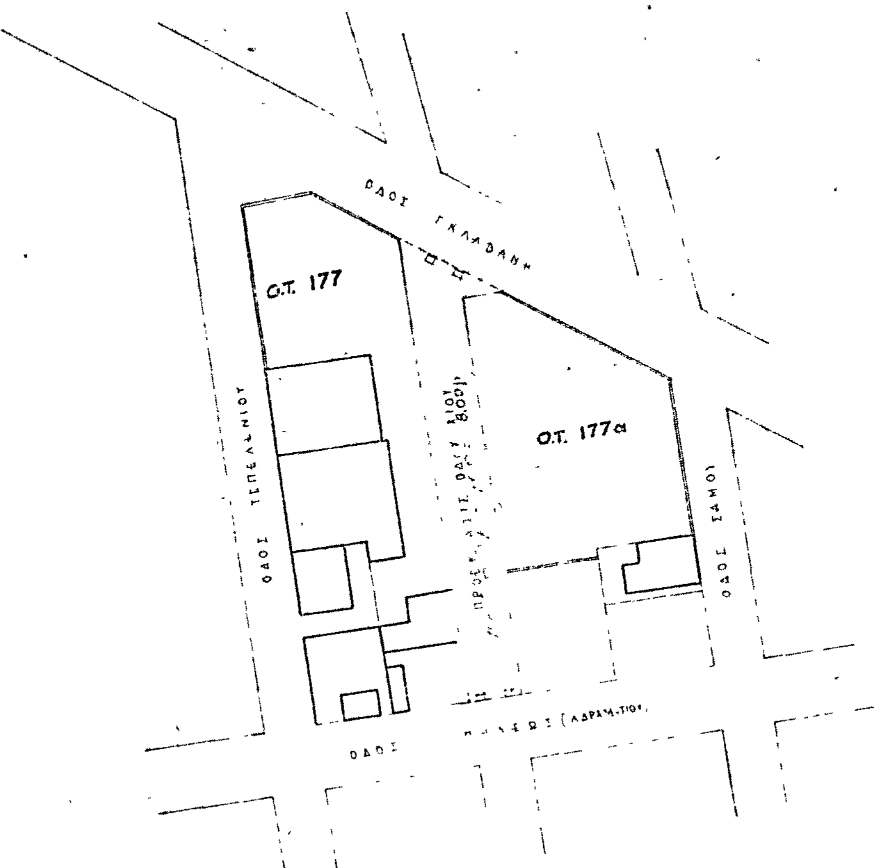
Ἐν Ἀθήναις τῇ 16 Σεπτεμβρίου 1980

Ο ΥΠΟΥΡΓΟΣ

ΓΕΩΡΓΙΟΣ ΠΛΥΤΑΣ

ΝΕΑ ΙΩΝΙΑ
(Μαγνησίας)
1:500

ΤΡΟΠΟΠΟΙΗΣΙΣ ΕΓΚΕΚΡΙΜΕΝΟΥ ΣΧΕΔΙΟΥ
ΠΟΛΕΩΣ Ν. ΙΩΝΙΑΣ Ο.Τ. 177
Ο.Τ. 177



ΚΛΙΜΑΞ 1/500

Συνοδεύει την υπ' αριθ. Γ. 5Δ4ε/980 απόφασιν
περί τροποποιήσεως του ρυμοτομικού
σχεδίου Ν. Ιωνίας (Μαγνησίας)

16 Σεπτεμβρίου 1980

Θ. Γονέκου

'Αριθ. Γ. 6323/679 (6)

Περὶ τροποποιήσεως τοῦ ρυμοτομικοῦ σχεδίου Ν. 'Ιωνίας (Μαγνησίας) στὸ Ο.Τ. 179 καὶ 179α γιὰ δημιουργία πεζοδρόμου.

Ο ΥΠΟΥΡΓΟΣ ΧΩΡΟΤΑΞΙΑΣ, ΟΙΚΙΣΜΟΥ ΚΑΙ ΠΕΡΙΒΑΛΛΟΝΤΟΣ

"Εχοντες ὑπ' ὄψει :

1. Τὰς διατάξεις τοῦ ἀπὸ 17 'Ιουλίου 1923 Ν. Δ/τος «περὶ σχεδίων πόλεων κ.λπ.», ὡς μεταγενεστέρως ἐτροποποιήθησαν καὶ συνεπληρώθησαν καὶ εἰδικώτερον τῶν ἄρθρων 3 καὶ 70 αὐτοῦ.

2. Τὰς διατάξεις τοῦ Ν. 947/1979 «περὶ οἰκιστικῶν περιοχῶν» καὶ εἰδικώτερον τοῦ ἄρθρου 62 (παρ. 1) αὐτοῦ.

3. Τὸν Νόμο 1032/1980 «περὶ συστάσεως 'Υπουργείου Χωροταξίας, Οἰκισμοῦ καὶ Περιβάλλοντος» καὶ εἰδικώτερον τῶν ἄρθρων 2 καὶ 7 αὐτοῦ.

4. Τὸ ὑπ' ἀριθ. 842/1980 Π. Δ/γμα «περὶ ἀπλουστεύσεως τῆς διαδικασίας κατὰ τὴν ἔκδοσιν διοικητικῶν τινῶν πράξεων ἀτομικοῦ χαρακτῆρος ἐπὶ ἀντικειμένων ἁρμοδιότητος 'Υπουργοῦ Χωροταξίας, Οἰκισμοῦ καὶ Περιβάλλοντος» (ΦΕΚ 208/Α').

5. Τὰς ὑπ' ἀριθ. 210/1977 καὶ 262/1979 πράξεις τοῦ Διοικητικοῦ Συμβουλίου Νέας 'Ιωνίας.

6. Τὴν ὑπ' ἀριθ. 23/1980 γνωμοδότησιν τοῦ Συμβουλίου Δημοσίων "Εργων (Τμῆμα Οἰκισμοῦ), ἀποφασίζομεν :

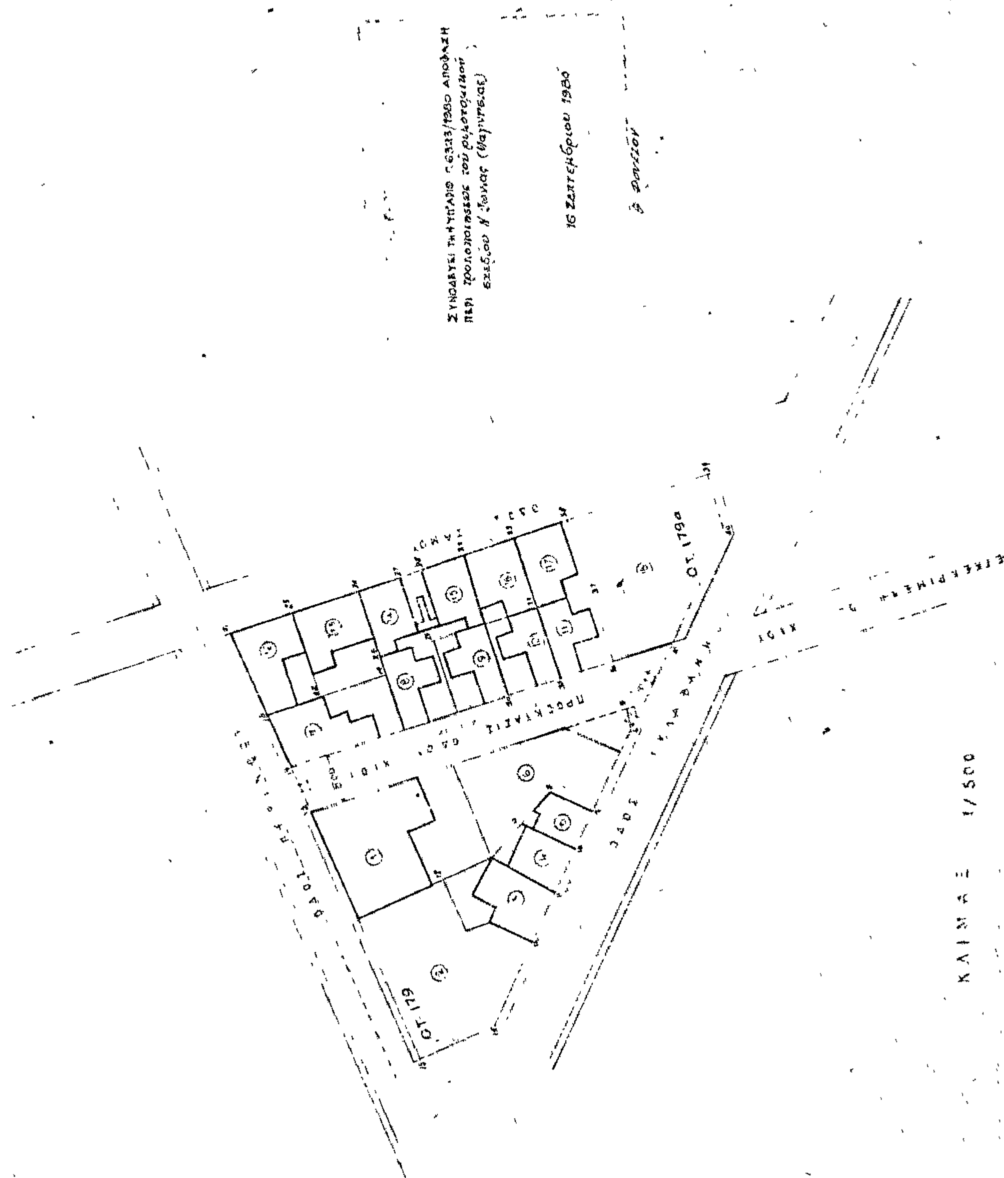
'Εγκρίνεται ἡ τροποποίησις τοῦ ρυμοτομικοῦ σχεδίου Ν. 'Ιωνίας (Μαγνησίας) εἰς τὸ Ο.Τ. 179 καὶ 179α τὸ περικλειόμενον ὑπὸ τῶν ὁδῶν Γκλαβάνη-Σάμου καὶ Περίνθου διὰ τῆς δημιουργίας ἐντὸς αὐτοῦ πεζοδρόμου κατ' ἐπέκτασιν τῆς ὁδοῦ Χίου, ὡς ἐμφαίνεται εἰς τὸ ὑπὸ τοῦ Γενικοῦ Διευθυντοῦ Οἰκισμοῦ θεωρημένον διὰ τῆς ὑπ' ἀριθ. Γ. 6323/1980 πράξεως αὐτοῦ σχετικὸν πρωτότυπον διάγραμμα ὑπὸ κλίμακα 1 : 500, τοῦ ὁποίου συνοπτικὸν ἀντίτυπον δημοσιεύεται μετὰ τοῦ παρόντος.

'Η παροῦσα δημοσιευθήτω διὰ τῆς 'Εφημερίδος τῆς Κυβερνήσεως.

'Εν 'Αθήναις τῇ 16 Σεπτεμβρίου 1980

Ο ΥΠΟΥΡΓΟΣ

ΓΕΩΡΓΙΟΣ ΠΛΥΤΑΣ


Ν. ΙΩΝΙΑ ΜΑΓΝΗΣΙΑΣ
ΟΤ. 179
16 Σεπτεμβρίου 1980
ΚΛΙΜΑΞ 1/500

ΑΝΑΚΟΙΝΩΣΕΙΣ

Ἀριθ. οἰκ. 27206/12866 (7)

Περὶ εἰδοποιήσεως τῆς παρακαταθέσεως ἀποζημιώσεως ἀκινήτων ρυμοτομουμένων κατὰ τὴν ἐφαρμογὴ τοῦ ρυμοτομικοῦ σχεδίου Βεροίας στὴν ὁδὸ Ρ. Φερραίου.

Ο ΥΠΟΥΡΓΟΣ ΧΩΡΟΤΑΞΙΑΣ, ΟΙΚΙΣΜΟΥ ΚΑΙ ΠΕΡΙΒΑΛΛΟΝΤΟΣ

Ἔχοντας ὑπόψη:

1. Τὶς διατάξεις τοῦ ἀπὸ 17.7.1923 Ν. Δ/τος «περὶ σχεδίων πόλεων, κωμῶν κ.λπ.».
2. Τὶς διατάξεις τοῦ Ν.Δ. 797/71 «περὶ ἀναγκαστικῶν ἀπαλλοτριώσεων».
3. Τὶς διατάξεις τοῦ Ν. 1032/80 «περὶ συστάσεως τοῦ Ὑπουργείου Χωροταξίας, Οἰκισμοῦ καὶ Περιβάλλοντος».
4. Τὴ Γ. 1266/91/21.3.1980 ἀπόφαση τοῦ Ὑπουργοῦ Χ.Ο.Π. (ΦΕΚ 372/15.4.1980 τ. Β΄) «περὶ μεταβιβάσεως ἐξουσίας τοῦ Ὑπουργοῦ Χ.Ο.Π. στοὺς Προϊσταμένους τῆς Γενικῆς Διευθύνσεως Οἰκισμοῦ, νὰ ὑπογράφουν «Μὲ ἐντολὴ Ὑπουργοῦ», γνωστοποιοῦμε:

Στοὺς ἰδιοκτῆτες ἀκινήτων τῆς ὁδοῦ Ρ. Φερραίου, ποὺ ρυμοτομοῦνται κατὰ τὴν ἐφαρμογὴ τοῦ ρυμοτομικοῦ σχεδίου Βεροίας καὶ σύμφωνα μὲ τὶς 97/57, 24/78, 10/79 πράξεις ἀναλογισμοῦ ΔΤΥΝ Ἠμαθίας, καθὼς καὶ σὲ τυχὸν ἐνυπόθηκους δανειστὲς ἐπὶ τῶν ἀκινήτων τούτων ὅτι ἡ ἀποζημίωση, ποὺ καθορίστηκε σύμφωνα μὲ τὴν 356/1980 ἀπόφαση τοῦ Μονομελοῦς Πρωτοδικείου Βεροίας, γιὰ τὴν ἀπαλλοτρίωση τῶν ἀκινήτων, ἔχει κατατεθεῖ στὸ Ταμεῖο Παρακαταθηκῶν καὶ Δανείων ὑπὲρ τῶν κατωτέρω ἰδιοκτητῶν ἤτοι:

1. Ἰάκωβος Τζέβος
2. Νικόλαος Κουκουλίδης
3. Ἰωάννης Ἀλεξιάδης κ.λπ., γιὰ συν. ποσὸ 2.582.340 δραχμές.

Σχετικὰ μὲ τὴν κατάθεση αὐτὴ ἔχει ἐκδοθεῖ τὸ ὑπ' ἀριθ. 600723/12.9.80 ἰσόποσο γραμμάτιο τοῦ Ταμείου Παρακαταθηκῶν καὶ Δανείων.

Ἡ ἀνακοίνωση αὐτὴ νὰ δημοσιευθεῖ στὴν Ἐφημερίδα τῆς Κυβερνήσεως.

Ἀθῆναι, 13 Σεπτεμβρίου 1980

Μὲ ἐντολὴ Ὑπουργοῦ

Ὁ Διευθυντὴς κ.ά.α.

Β. ΓΡΥΛΛΗ

ΑΠΟ ΤΟ ΕΘΝΙΚΟ ΤΥΠΟΓΡΑΦΕΙΟ